



Oudewater, VO Kromme Haven en Donkere Gaard
Schaal 1:250, november 2021

 


Legenda Oudewater

Bomen

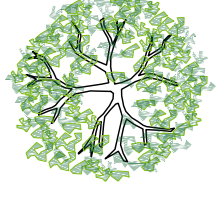

Bomen bestaand en te behouden

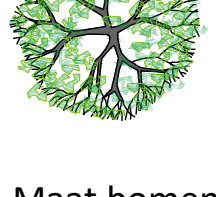Bomen nieuw

Soorten (ter indicatie):
Tilia cordata 'Rancho'
Ulmus 'Frontier'
Alnus glutinosa 'Laciniata'


Linde
lep
Zwarte Els

Maat bomen: 20-25. Tak- en kroonvrije: hoogte 3.50 m
Alle bomen ondergronds verankeren met 3 boompalen
Alle bomen inclusief beluchting- en bewateringsdrain
Ondergrondse voorziening nader te detailleren


 Boomspegel
Rand: cortenstaal, opvullen met Ardenner split
Kleur: grijs, Fractie: 8-16 mm, Laagdikte: 6 cm

Verharding

Verharding

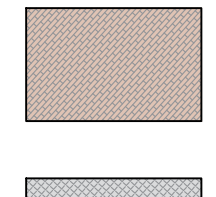


Klinkerstrook
Gebakken klinkers, formaat: DF, halfsteens
Hergebruik eventueel aanvullen en meemengen

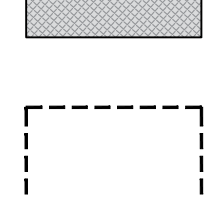


Plein (uitwerking n.t.b.)
Materiaal band op plein: belgisch hardsteen, Breedte: 50cm
Band wordt voorzien van gravures


Voorzieningen

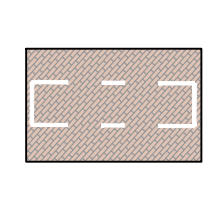

Parkeren
Parkeervakken gemarkeerd met halve witte
dikformaat klinkers

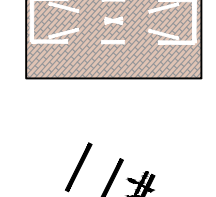


Fiets parkeren
Fietsheugels. Materiaal: cortenstaal

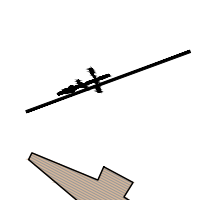


Fietsparkeren langs gebouw
Railing, cortenstaal

Steiger

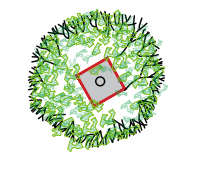


Verkeersremmende maatregel
Slingerbeweging en vermindering doorzicht d.m.v
plantbak met boom

Verlichting

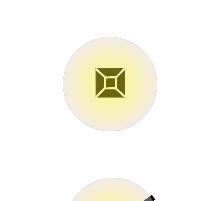


Verlichting (muur)
Bestaande armaturen, locatie te behouden


Verlichting (mast)

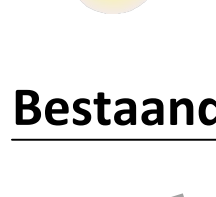

de inrichting

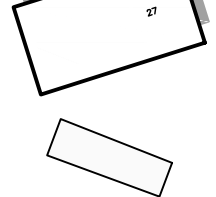


Bestaande bordessen, te behouden

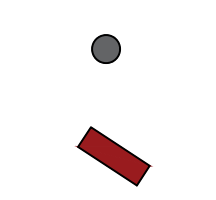


Bestaande paaltjes

Nutskast

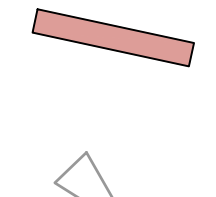

Kademuur

Uitritten bewoners

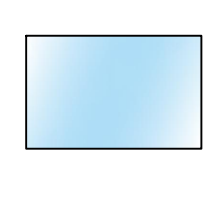

Water

