Oudewater, VO Markt en omgeving
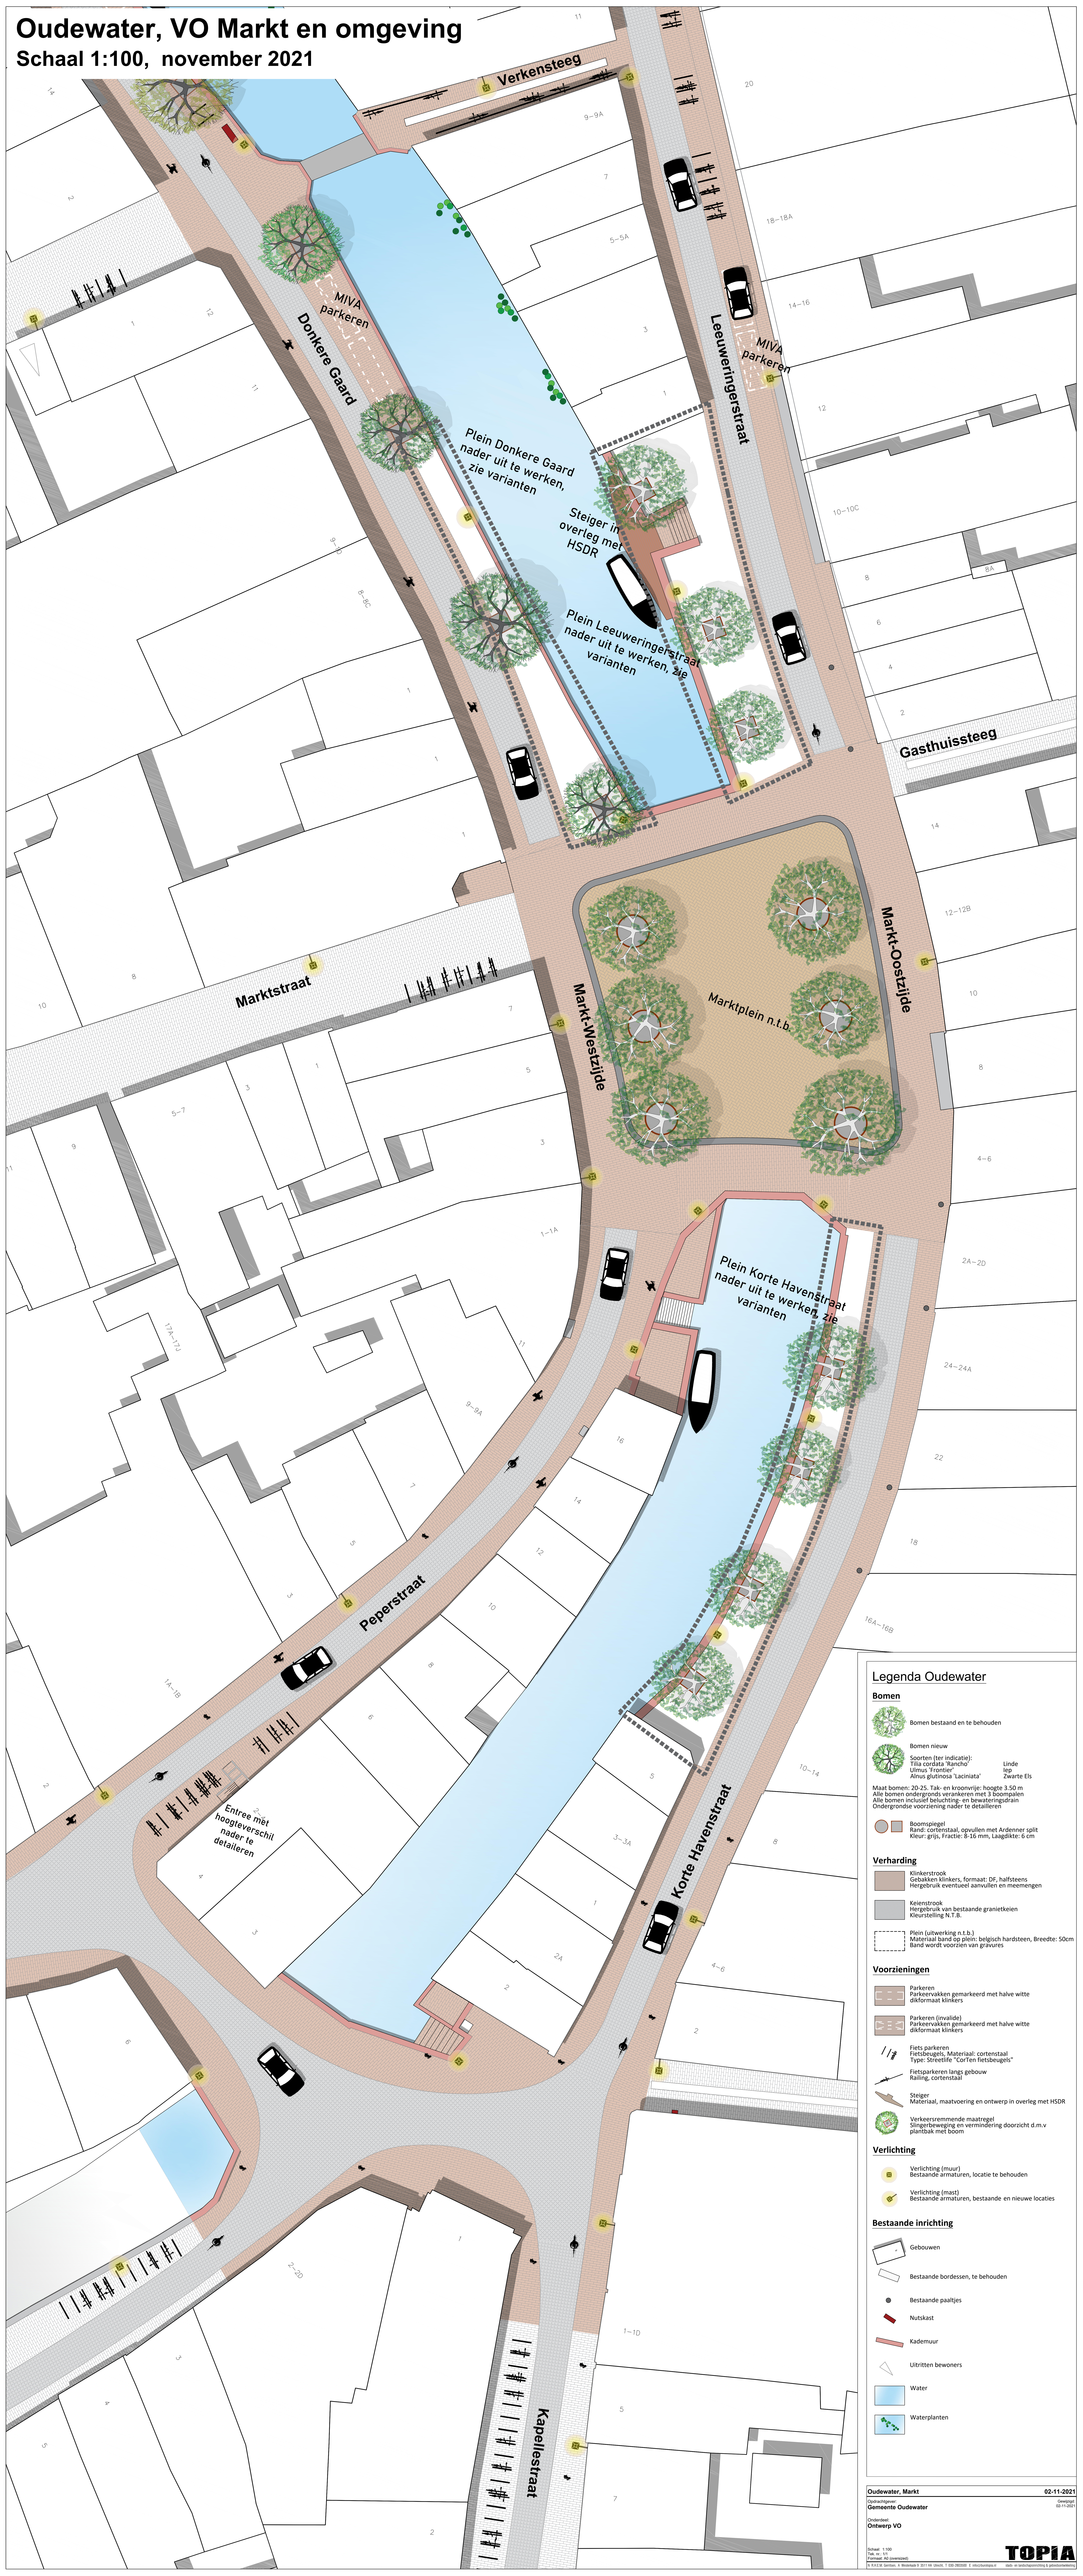
Schaal 1:100, november 2021