



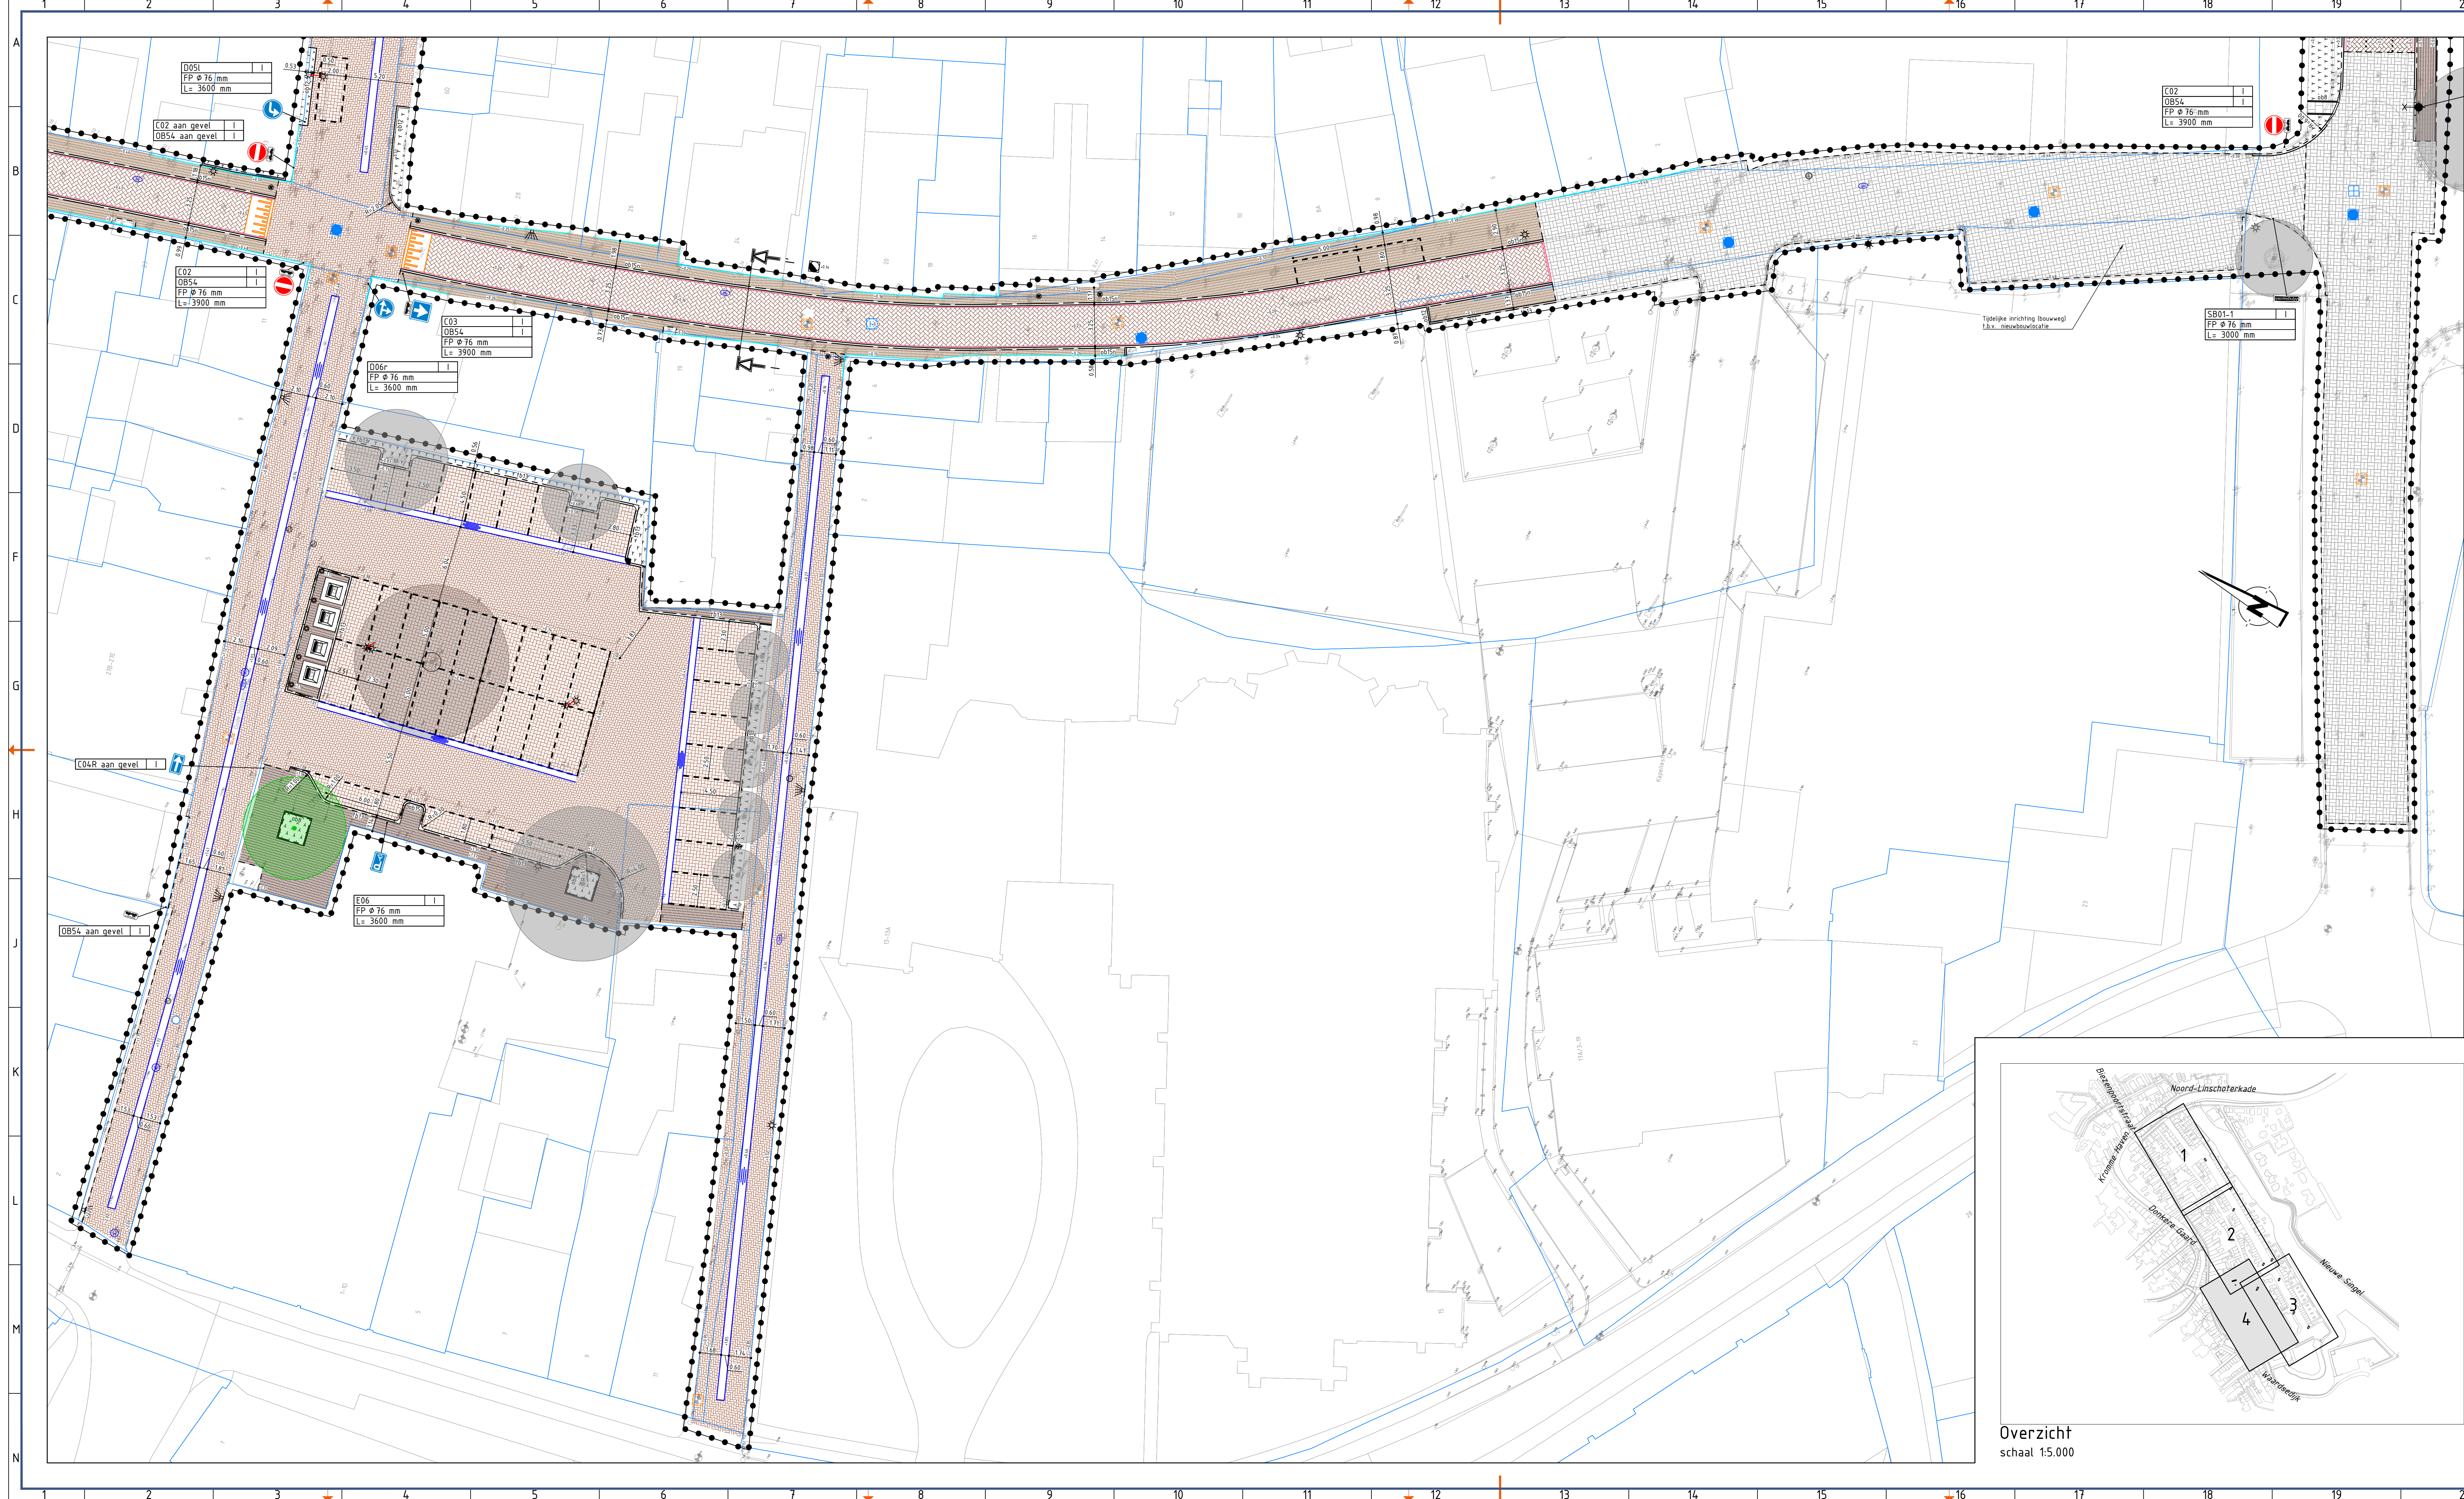

- ### Legenda
- Werkgrens
 - Kadastrale grens
 - Materiaalgrens
 - Nieuwe maaiveldhoogte
 - Aanbrengen straatbakstenen KF
 - Aanbrengen straatbakstenen KF
 - Aanbrengen straatbakstenen KF
 - Aanbrengen straatbakstenen DF
 - Aanbrengen straatbakstenen WF
 - Aanbrengen straatbakstenen WF
 - Aanbrengen betonstraatstenen KF
 - Aanbrengen tegelverharding
 - Aanbrengen keerwand
 - Aanbrengen hellingbaan
 - Aanbrengen helling in rijbaan
 - Aanbrengen plateauoprit
 - Aanbrengen strekilaag
 - Aanbrengen strekilaag
 - Aanbrengen strekilaag
 - Aanbrengen strekilaag
 - Aanbrengen molgoot
 - Aanbrengen molgoot
 - Aanbrengen trapredes
 - Aanbrengen trottoirband
 - Aanbrengen opsluifband
 - Aanbrengen opsluifband
 - Aanbrengen opsluifband
 - Aanbrengen opsluifband
 - Aanbrengen inrit/verloopband
 - Aanbrengen eindverloopband
 - Aanbrengen verloopband
 - Aanbrengen mantelbuis
- Aanbrengen verloopband
 - Aanbrengen hoekblok
 - Aanbrengen hoekblok
 - Aanbrengen trottoirband hoekstuk 90°
 - Aanbrengen stootband
 - Aanbr. markering fietsstagesfietsstrook
 - Aanbrengen parkeervakscheiding
 - Aanbrengen EPS
 - Aanbrengen rolstoelregtel
 - Verplaatsen lichtmast
 - Aanbrengen lichtmast
 - Op hoogte brengen straatpot
 - Op hoogte brengen straatpot
 - Op hoogte brengen straatpot
 - Op hoogte brengen straatpot
 - Bestaande lichtmast
 - Bestaande wandarmatuur
 - Aanbrengen uitneembare afzetpaal
 - Aanbrengen vaste afzetpaal
 - Plaatsen ondergrondse container
 - Aanbrengen boom
 - Bestaande boom
 - Aanbrengen gras/bodenbedekker
 - Aanbrengen beplanting/geveltuint
 - Verplanten haag
 - Aanbrengen bebording
 - Gegevens bebording en verkeersbordpaal
 - Gegevens bebording aan lichtmast
 - Gegevens hoogtepeilen trapelementen

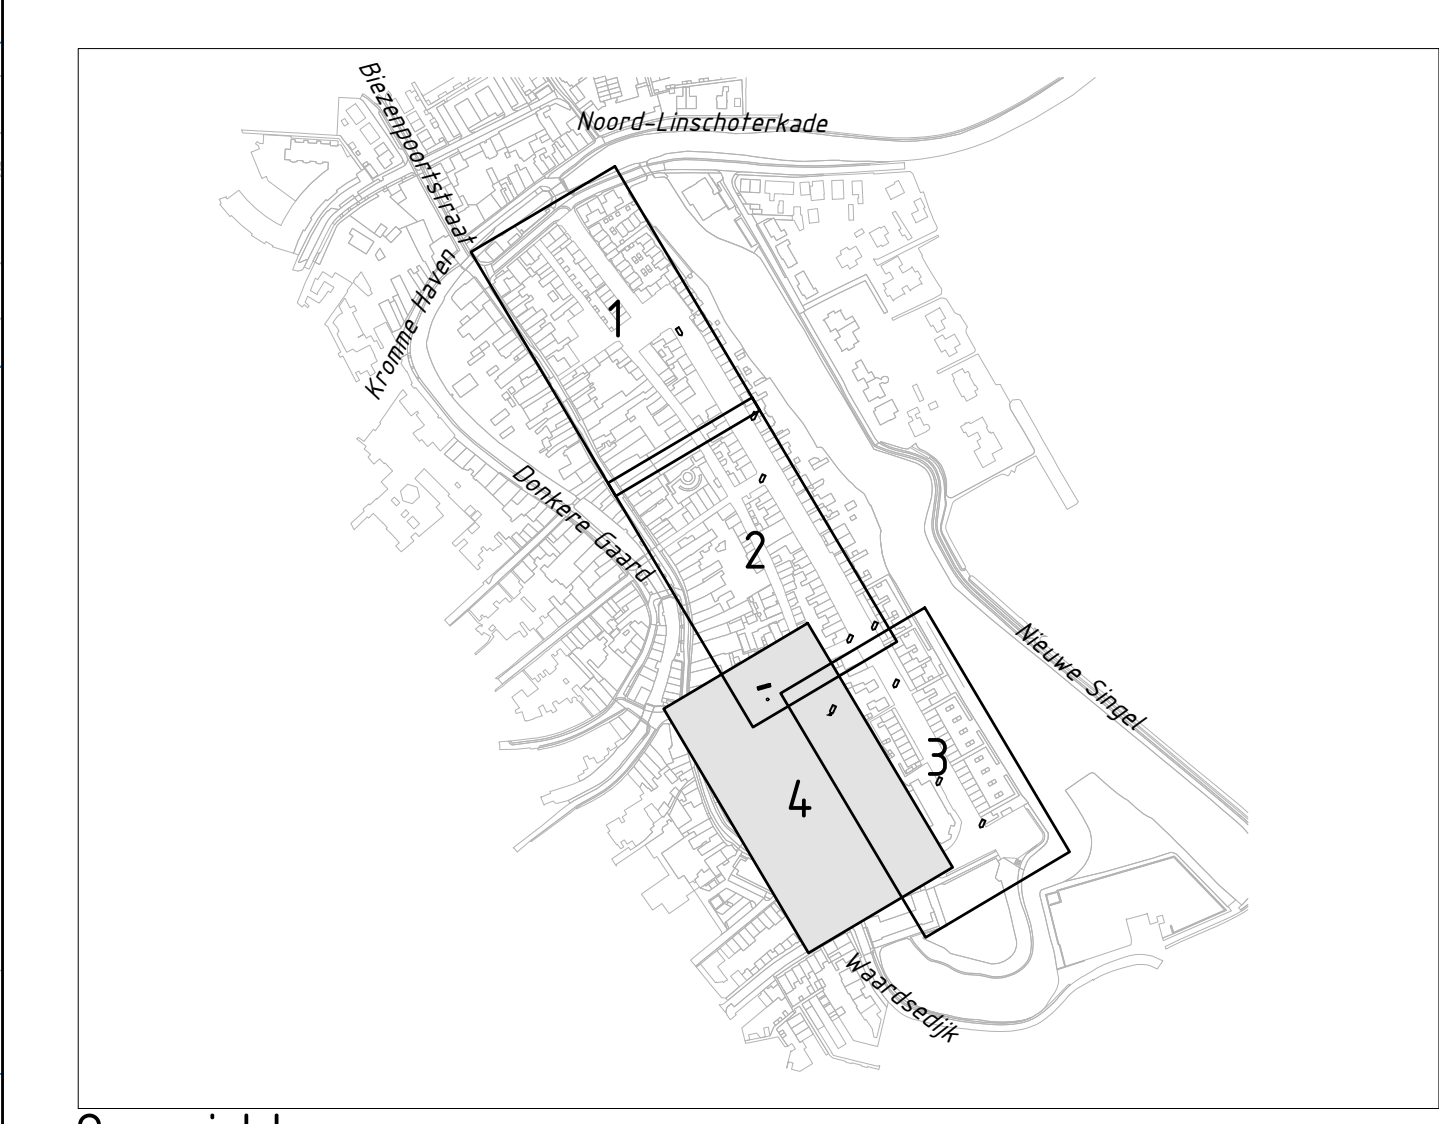

1	31-12-2020	Overst. wijzigingen n.a.v. mail 22-12-2020	mt	AB	31-12-2020
2	22-12-2020	Overst. wijzigingen n.a.v. mail 21-12-2020	mt	BY	22-12-2020
3	19-01-2021	Overst. wijzigingen n.a.v. deuren-Nieuw van de Kerkhof	mt	BY	19-01-2021
4	19-01-2021	Overst. wijzigingen n.a.v. deuren-Nieuw van de Kerkhof	mt	BY	19-01-2021

opdrachtgever: **Gemeente Oudewater**

project: **Reconstructie Lange Burchwal en Wijngaardstraat**

omschrijving: **Bovengrondse infra nieuw**

tekeningnummer: **18CC43309-BE-NSIC AANGEPAST 060821**

blad van teken: **4 van 4**

schaal: **1:200**

formaat: **A1.0**

getekend: **L. van Meer** 01-07-2020

getekend: **L. Jansen** 01-07-2020

getekend: **B. Verschuik** 01-07-2020

project: **18CC43309** basistekening: **RB2020-06**

status: **BESTEK**

Cicom & Copier

Borrestraat 31
6718 XN Ede
0318 - 26 35 00
info@cicomcopier.nl
www.cicomcopier.nl