


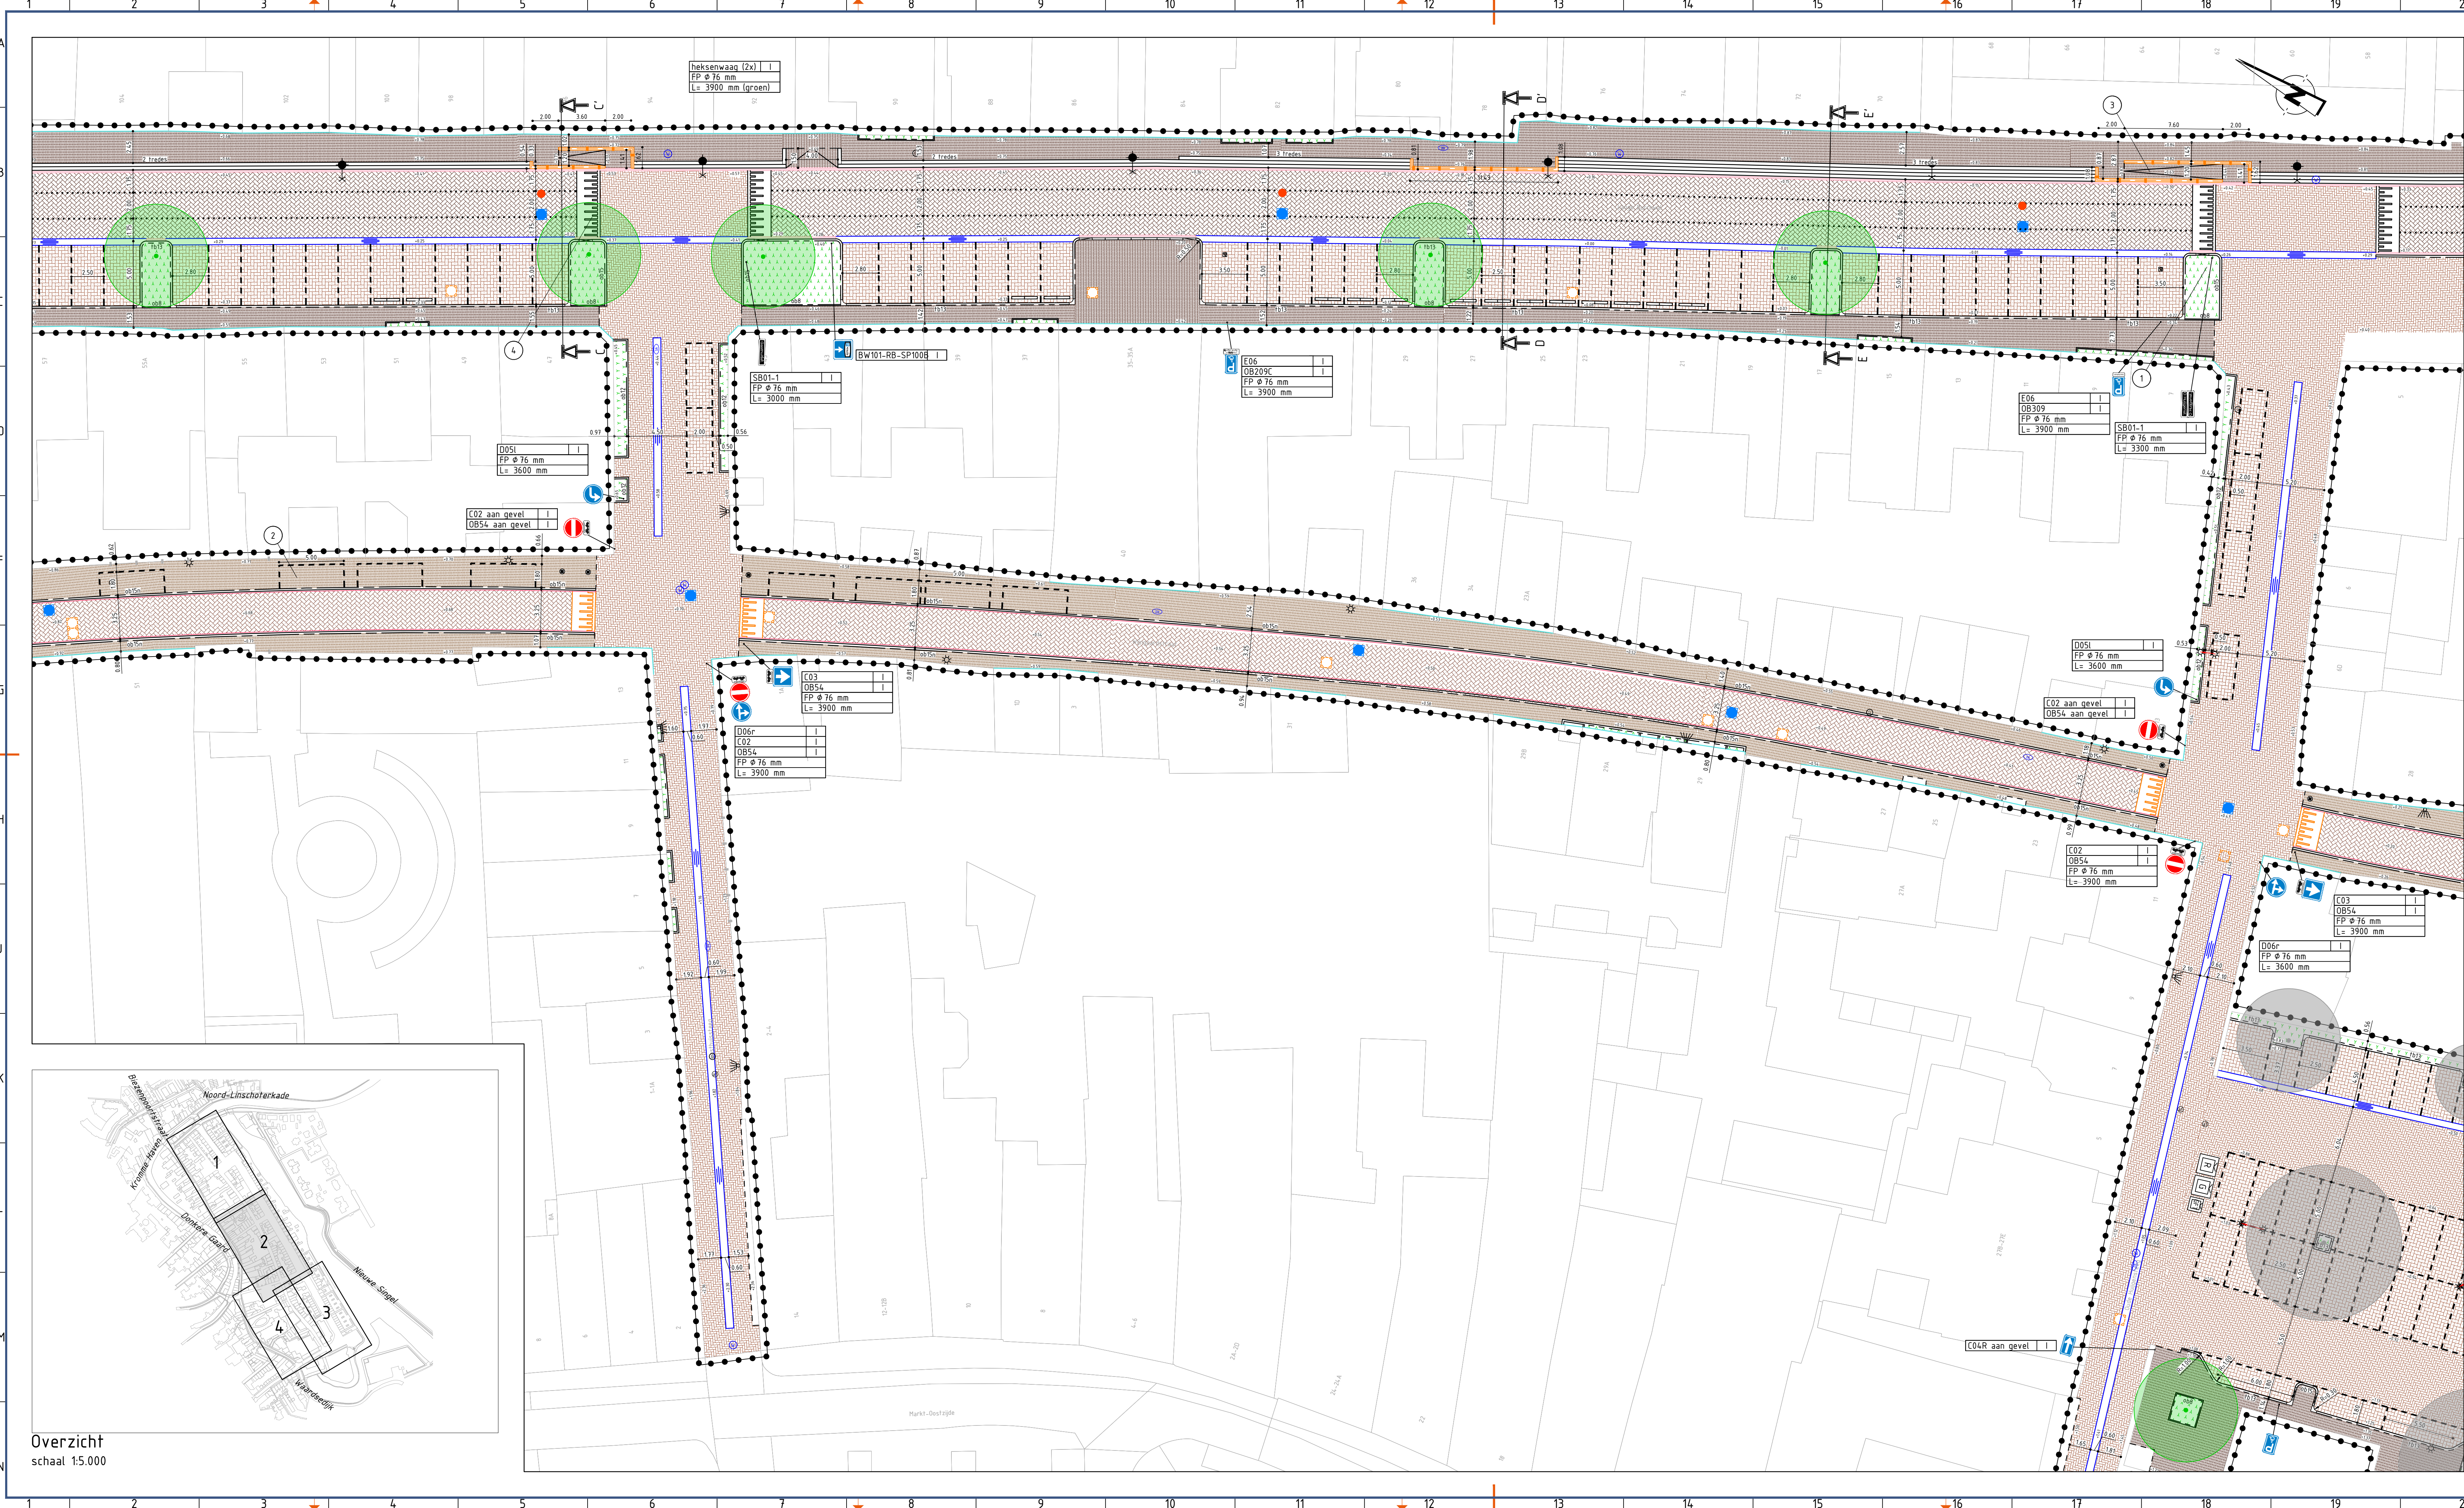

Legenda

Werkgrens

Kadastrale grens

Materiaalgrens

Nieuwe maaiveldhoogte

-0.10

Aanbrengen straatbakstenen KF

T.s.v. ribbaan Lange Burchwal

Kleur: Nova

Aanbrengen straatbakstenen KF

T.s.v. ribbaan Wijngaardstraat

Kleur: Nova

Aanbrengen straatbakstenen KF

T.s.v. parkeerplaats

Kleur: Nova

Aanbrengen straatbakstenen DF

T.s.v. stoep

Kleur: Nova

Aanbrengen straatbakstenen WF

T.s.v. verloopband

Kleur: Nova

Aanbrengen straatbakstenen WF

T.s.v. trottoirband

Kleur: Nova

Aanbrengen betonstraatstenen KF

T.s.v. trottoirband

Kleur: Nova

Aanbrengen tegelverharding

T.s.v. trottoirband

Kleur: Nova

Aanbrengen keerwand

L-vorm met hoekstukken, afwerking conform detail 3

L=3000 mm

Aanbrengen hellingbaan

Helling: 1:20

Aanbrengen plateauoprijt

hoogte 0 cm (Lange Burchwal)

hoogte 0 cm (Wijngaardstraat)

Aanbrengen strekelaag

T.s.v. Lange Burchwal

Dubbele strekelaag S85 KF, kleur: Nova

Aanbrengen strekelaag

T.s.v. Wijngaardstraat

Eenkele strekelaag S85 KF, kleur: Nova

Aanbrengen strekelaag

T.s.v. parkeerplaats

Dubbele strekelaag S85 DF, hergebruik

Aanbrengen molgoot

5 streklagen S85 KF, kleur: Nova

Aanbrengen molgoot

4 streklagen A2000 graniel, Scandinavische mix, afmetingen ca. 200 x 100 x 80 mm

Aanbrengen trapredes

Exacte afmetingen conform detail

Maatblad opbrengt 18 cm, kleur: witte Lavana grijs 712

Aanbrengen trottoirband

150/150x250 mm, kleur: Lavana grijs 712

Aanbrengen opsluitband

80x200 mm, kleur: Lavana grijs 712

Aanbrengen opsluitband

100x250 mm, kleur: Lavana grijs 712

Aanbrengen opsluitband

150x250 mm, kleur: Lavana grijs 712

Aanbrengen opsluitband

150x250 mm, natuursteen

Type: Rens-S, Tinto

Aanbrengen inritverloopband

Links en rechts incl. tussenbanden

Kleur: Lavana grijs 712

Aanbrengen eindverloopband

150/150x250 mm, kleur: Lavana grijs 712

Aanbrengen verloopband

150/150x250 mm -- 150x250 mm, kleur: Lavana grijs 712

Aanbrengen verloopband

150/150x250 mm -- 150x250 mm, links en rechts

Kleur: Lavana grijs 712

Aanbrengen hoekblok

Uitwendig Rv4.30, 150/150x250 mm, kleur: Lavana grijs 712

Aanbrengen hoekblok

T.s.v. NAP

150/150x250 mm, kleur: Lavana grijs 712

Aanbrengen stootband

(2x) 1000x200x180 mm met voet

Kleur: grijs

Aanbrengen markering fietssuggestiestrook

Betonsstraatstenen hark KF, kleur: Sicida Grigio Argent

Conform detail 1

Aanbrengen parkeervakscheiding

Straatbakstenen KF, Road - wit/grijs (Cattara)

Conform detail 1

Aanbrengen EPS

300x300 mm

Aanbrengen rolstoeltegels

300x300 mm

Aanbrengen lichtmast

Door derden, conforme verlichtingsplan City/Tec

20 cm uit de band (leen straatbakstenen WF)

Op hoogte brengen straatpot

Gas

Op hoogte brengen straatpot

Water

Op hoogte brengen straatpot

Gas

Op hoogte brengen straatpot

Water

Op hoogte brengen straatpot

Gas

Op hoogte brengen straatpot

Water

Bestaande lichtmast

Betons

Bestaande wandarmatuur

Betons

Aanbrengen uitneembare afzetpaal

Door derden

Aanbrengen vaste afzetpaal

Door derden

Plaatsen ondergrondse container

Door derden

Aanbrengen boom

Door derden

Bestaande boom

Door derden

Aanbrengen gras/bodembedekker

Door derden

Aanbrengen beplanting/geveltuint

Door derden

Verplanten haag

Door derden

Aanbrengen bebording

Door derden

Gegevens bebording en verkeersbordpaal

met RVV nummer, type, diameter en lengte paal

Gegevens bebording aan lichtmast

met RVV nummer en type

15-02-2021

Lichtmasten verspreiden o.v.v. ontwerp City/Tec

lvt

ABO

15-02-2021

21-12-2020

Overname wijzigingen o.v.v. met 22-12-2020

lvt

AB

21-12-2020

22-12-2020

Overname wijzigingen o.v.v. met 22-12-2020

lvt

AB

22-12-2020

18-01-2021

Overname wijzigingen o.v.v. derde Nota van toelichtingen

lvt

AB

18-01-2021

wijz.

datum

omschrijving

tek.

gic.

akv.

Bontebeekstraat 31

6718 XN Ede

0318 - 26 35 00

info@cicomcopier.nl

www.cicomcopier.nl

opdrachtgever:

Gemeente Oudewater

project:

Reconstructie Lange Burchwal en Wijngaardstraat

omschrijving:

Bovengrondse infra nieuw

tekeningnummer:

18CC43309-BE-NSID-42

blad van teken:

2 van 4

schaal:

1:200

formaat:

A1.0

getekend:

1. van Meer

01-07-2020

getekend:

E. Jansen

01-07-2020

tekend:

B. Vissers

01-07-2020

project:

18CC43309

01-07-2020

status:

RB2020-06

Cicom & Copier

Bestek