


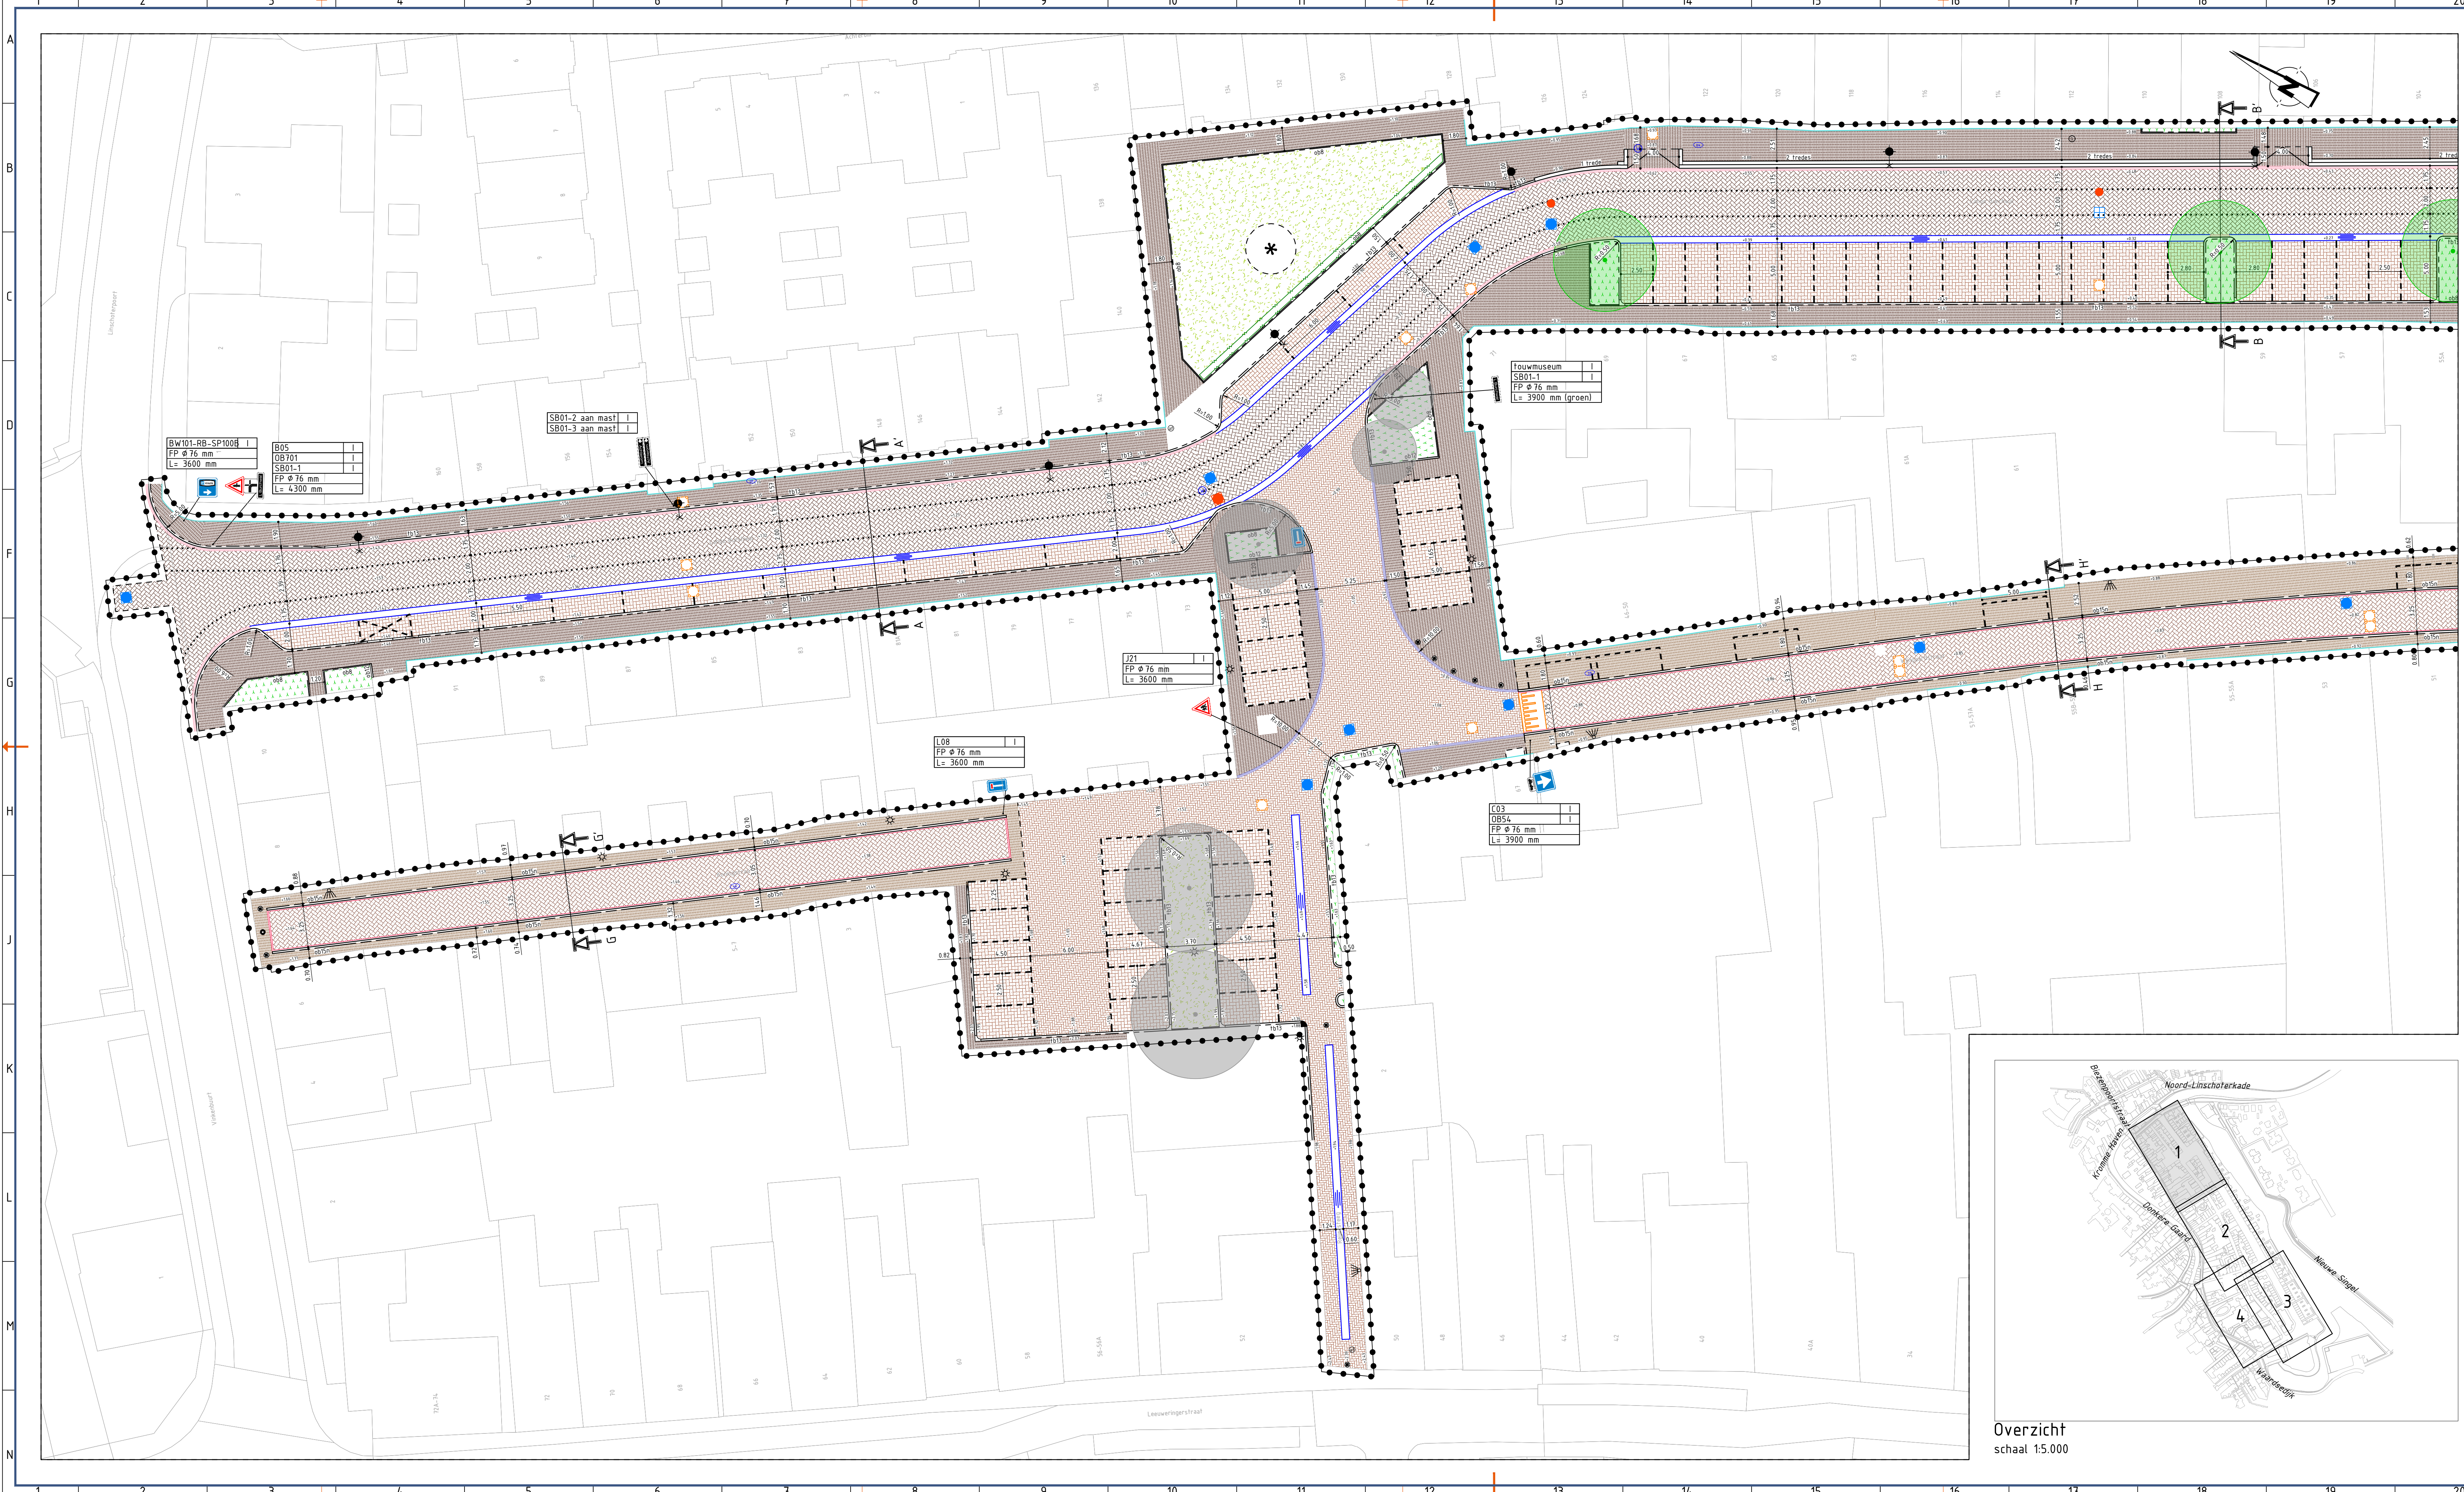

Legenda

Werkgrens

Kadastrale grens

Materiaalgrens

Nieuwe maaiveldhoogte
T.o.v. NAP

Aanbrengen straatbakstenen KF
T.s.v. ribbaan Lange Burchwal
Keperverband, kleur Nova

Aanbrengen straatbakstenen KF
T.s.v. ribbaan Wijngaardstraat
Keperverband, kleur Nova

Aanbrengen straatbakstenen KF
T.s.v. parkeervakken
Elaboosverband, hergebruik

Aanbrengen straatbakstenen DF
T.s.v. stegen
Elaboosverband, hergebruik

Aanbrengen straatbakstenen WF
T.s.v. voetpaden
Halfsteensverband, kleur Nova

Aanbrengen straatbakstenen WF
T.s.v. loopstrook
Halfsteensverband, kleur Aurora (getrommeld)

Aanbrengen betonstraatstenen KF
Boulevard, kleur grijs

Aanbrengen tegelverharding
300x300x40, kleur grijs

Aanbrengen keerwand
L-vorm met hoekvlakken, afwerking conform detail 3
LxHxT = 1000x1000x950 mm

Aanbrengen hellingbaan
helling 1:25

Aanbrengen plateauoprit
Hoogte 10 cm (Lange Burchwal)
Hoogte 0 cm (Wijngaardstraat)

Aanbrengen strekilaag
T.s.v. Lange Burchwal
Dubbele strekilaag S85 KF, kleur Nova

Aanbrengen strekilaag
T.s.v. Wijngaardstraat
Enkele strekilaag S85 KF, kleur Burgis

Aanbrengen strekilaag
Dubbele strekilaag S85 DF, hergebruik

Aanbrengen molgoot
5 streklagen S85 KF, kleur Nova

Aanbrengen molgoot
4 streklagen Abrasif graniet, Scandinavische
mix, afmetingen ca. 200 x 140 x 80 mm

Aanbrengen trapredes
Exakte afmetingen conform detail
Houten trapredes 18 cm, kleur witte lak Lavana grijs 712

Aanbrengen trottoirband
130/150x250 mm, kleur Lavana grijs 712

Aanbrengen opsluitband
80x200 mm, kleur Lavana grijs 712

Aanbrengen opsluitband
100x250 mm, kleur Lavana grijs 712

Aanbrengen opsluitband
150x250 mm, kleur Lavana grijs 712

Aanbrengen opsluitband
150x250 mm, natuursteen
Type Renoir St. Turco

Aanbrengen inritverloopband
Links en rechts incl. tussenbanden
kleur Lavana grijs 712

Aanbrengen eindverloopband
130/150x250 mm, kleur Lavana grijs 712

Aanbrengen verloopband
130/150x250 mm -- 150x250 mm, kleur Lavana grijs 712

Aanbrengen verloopband
130/150x250 mm -- 120x150 mm, links en rechts
kleur Lavana grijs 712

Aanbrengen hoekblok
Inwendig Rvd.30, 130/150x250 mm, kleur Lavana grijs 712

Aanbrengen hoekblok
Uitwendig Rvd.45, 130/150x250 mm, kleur Lavana grijs 712

Aanbrengen trottoirband hoekstuk 90°
130/150x250 mm, kleur Lavana grijs 712

Aanbrengen stootband
(2x) 1000x200x180 mm met voet
kleur grijs

Aanbr. markering fietssuggestiestrook
Betonstraatstenen hark KF, kleur Scida Grigio Argent
Conform detail

Aanbrengen parkeervakscijdeling
Straatbakstenen KF, Road - wit/grijs (Catala)
Conform detail 1

Aanbrengen EPS

Aanbrengen rolslootegel
300x300 mm

Aanbrengen lichtmast
Door detail, conforme verlichtingsplan City Tec
20 cm uit de band (een straatbaksteen WF)

Op hoogte brengen straatpot
Gas

Op hoogte brengen straatpot
Gas

Op hoogte brengen straatpot
Gas

Op hoogte brengen straatpot
Gas

Op hoogte brengen straatpot
Gas

Bestaande lichtmast
Behouden

Bestaande wandarmatuur
Behouden

Aanbrengen uitneembare afzelpaai

Aanbrengen vaste afzelpaai

Plaatsen ondergrondse container
Door derden

Aanbrengen boom
Door derden

Bestaande boom

Aanbrengen gras/bodembedekker
Door derden

Aanbrengen beplanting/geveltuint
Door derden

Verplanten haag
Door derden

Aanbrengen bebording

Gegevens bebording en verkeersbordpaal
met R.V.V. nummer, type, diameter en lengte paal

Gegevens bebording aan lichtmast
met R.V.V. nummer en type

Overzicht
schaal 1:5.000

15-02-2021

Lichtmasten verspreiden n.b.v. ontwerp Chytis

lmt

ABO

15-02-2021

21-12-2020

Overstap wijzigingen n.a.v. mail 22-12-2020

lmt

AB

21-12-2020

22-12-2020

Overstap wijzigingen n.a.v. mail 21-12-2020

lmt

BY

22-12-2020

19-01-2021

Overstap wijzigingen n.a.v. derde Nota van toelichtingen

lmt

CI

19-01-2020

wijz.

datum

omschrijving

tek.

gic.

akv.

Bontebeekstraat 31

6718 XN Ede

0318 - 26 35 00

info@cicomcopier.nl

www.cicomcopier.nl

opdrachtgever:

Gemeente Oudewater

project:

Reconstructie Lange Burchwal en Wijngaardstraat

omschrijving:

Bovengrondse infra nieuw

tekeningnummer:

18CC43309-BE-NSID-41

blad van teken:

1 van 4

schaal:

1:200

formaat:

A1.0

getekend:

L. van Meer

01-07-2020

gecontroleerd:

E. Jansen

01-07-2020

akkoord:

B. Verschuik

01-07-2020

projectnr:

18CC43309

basistekening:

RB2020-06

status:

Cicom & Copier

BESTEK