



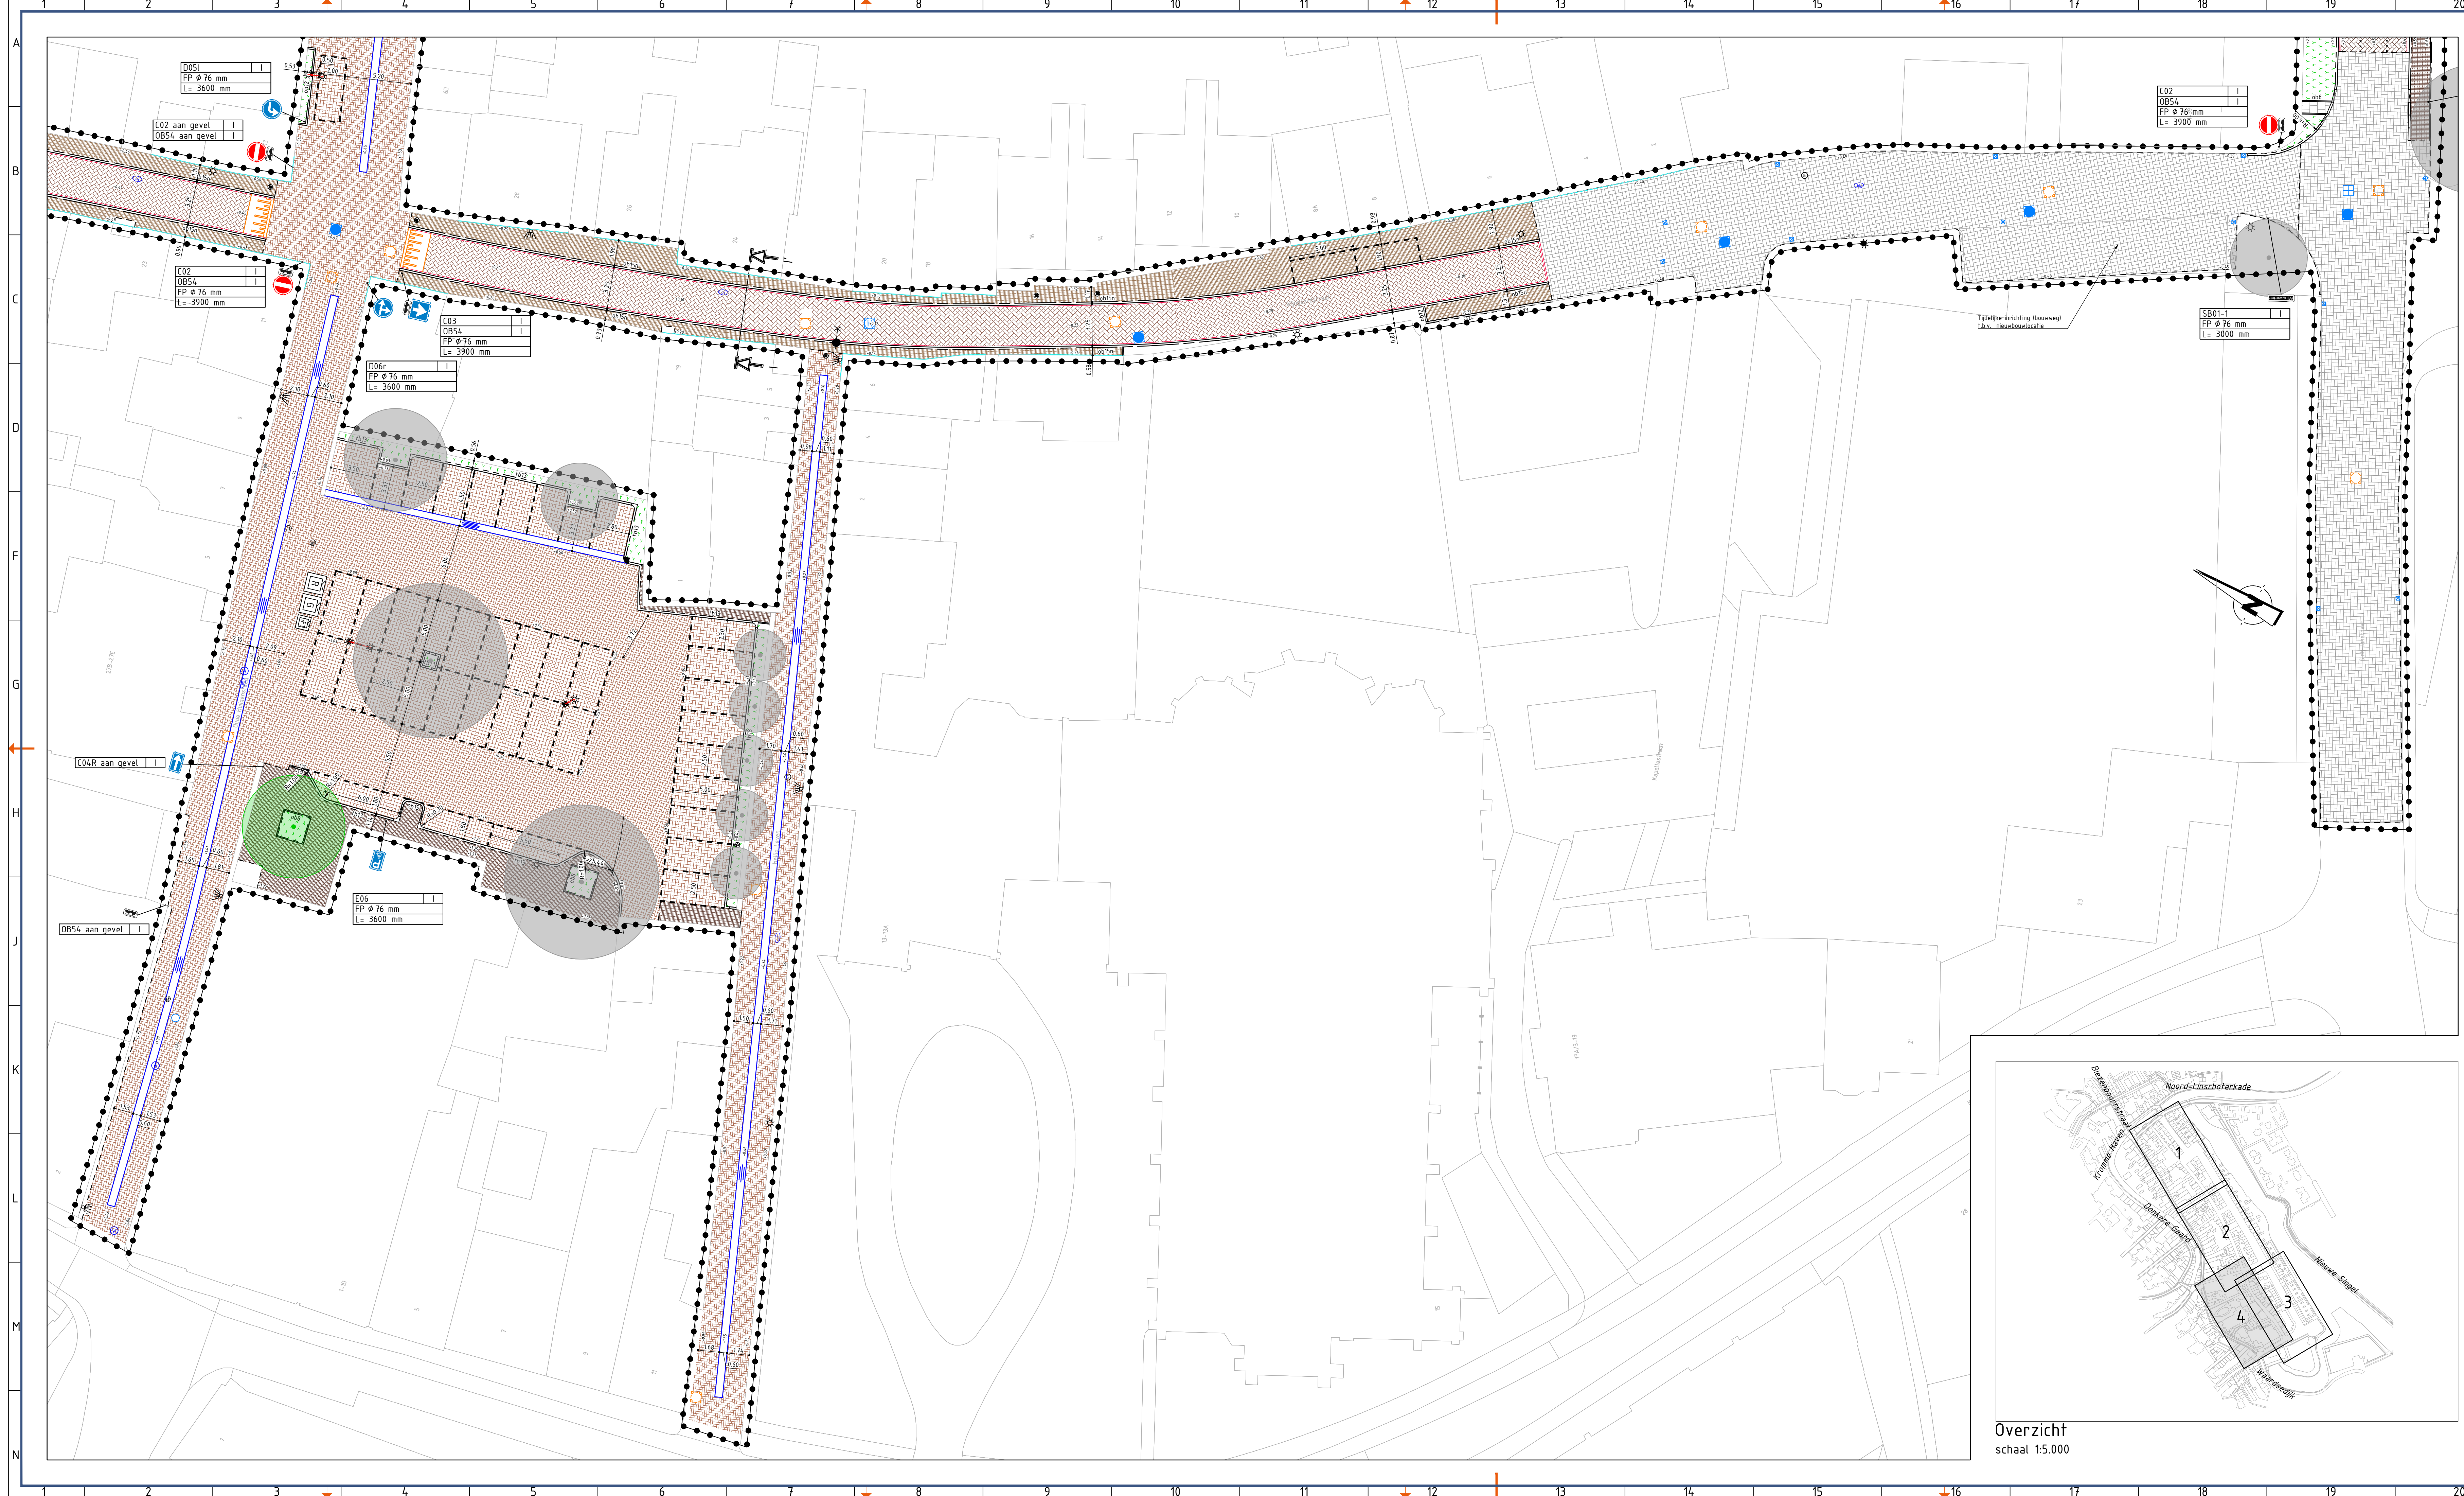

- Legenda**
- Werkgrens**
- Kadastrale grens**
- Materiaalgrens**
- Nieuwe maaiveldhoogte**
T.o.v. NAP
- Aanbrengen straatbakstenen KF**
T.s.v. rijbaan Lange Burchwal
Keperverband, kleur Nova
- Aanbrengen straatbakstenen KF**
T.s.v. rijbaan Wijngaardstraat
Keperverband, kleur Burges
- Aanbrengen straatbakstenen KF**
T.s.v. parkeerplaats
Elaboosverband, hergebruik
- Aanbrengen straatbakstenen DF**
T.s.v. stoep
Elaboosverband, hergebruik
- Aanbrengen straatbakstenen WF**
T.s.v. verloopband
Halfsteensverband, kleur Nova
- Aanbrengen straatbakstenen WF**
T.s.v. verloopband
Halfsteensverband, kleur Aurora (gebruikt)
- Aanbrengen betonsstraatstenen KF**
Boulevard, kleur grijs
- Aanbrengen tegelverharding**
T.s.v. verloopband
- Aanbrengen keerwand**
L-vorm met hoekstukken, afwerking conform detail 3
LxBxH = 1000x1000x100 mm
- Aanbrengen hellingbaan**
Helling 1:20
- Aanbrengen plateauoprit**
Hoogte 0 cm (Lange Burchwal)
Hoogte 0 cm (Wijngaardstraat)
- Aanbrengen strekelaag**
T.s.v. Lange Burchwal
Dubbele strekelaag S85 KF, kleur Nova
- Aanbrengen strekelaag**
T.s.v. Wijngaardstraat
Eenkele strekelaag S85 KF, kleur Burges
- Aanbrengen strekelaag**
Dubbele strekelaag S85 DF, hergebruik
- Aanbrengen molgoot**
5 strekelaag S85 KF, kleur Nova
- Aanbrengen molgoot**
4 strekelaag Azuleiro graniet, Scandinavische
min. afmetingen ca. 200 x 140 x 80 mm
- Aanbrengen trapredes**
Exakte afmetingen conform detail
Maximale opbreedte 18 cm, kleur witte laag Lavana grijs 712
- Aanbrengen trottoirband**
130/150x250 mm, kleur Lavana grijs 712
- Aanbrengen opsluitband**
80x200 mm, kleur Lavana grijs 712
- Aanbrengen opsluitband**
100x250 mm, kleur Lavana grijs 712
- Aanbrengen opsluitband**
150x250 mm, kleur Lavana grijs 712
- Aanbrengen opsluitband**
150x250 mm, natuursteen
Type Roca-S, kleur grijs
- Aanbrengen inritverloopband**
Links en rechts incl. tussenbanden
kleur Lavana grijs 712
- Aanbrengen eindverloopband**
130/150x250 mm, kleur Lavana grijs 712
- Aanbrengen verloopband**
130/150x250 mm → 150x250 mm, kleur Lavana grijs 712
- Aanbrengen verloopband**
130/150x250 mm → 120x150 mm, links en rechts
kleur Lavana grijs 712
- Aanbrengen hoekblok**
Inwendig Rv4.30, 130/150x250 mm, kleur Lavana grijs 712
- Aanbrengen hoekblok**
Uitwendig Rv4.45, 130/150x250 mm, kleur Lavana grijs 712
- Aanbrengen trottoirband hoekstuk 90°**
130/150x250 mm, kleur Lavana grijs 712
- Aanbrengen stootband**
(2x) 1000x200x180 mm met voet
kleur grijs
- Aanbr. markering fietssuggestiestrook**
Betonstraatstenen hark KF, kleur Sicilia Grigio Argent
Conform detail
- Aanbrengen parkeervakscheiding**
Straatbakstenen KF, Rood - wit/grijs (Carroll)
Conform detail 1
- Aanbrengen EPS**
- Aanbrengen rolslootegel**
300x300 mm
- Aanbrengen lichtmast**
Door detail, conforme verlichtingsplan CityTec
20 cm uit de band (een straatbaksteen WF)
- Op hoogte brengen straatpot**
Water
- Op hoogte brengen straatpot**
Gas
- Op hoogte brengen straatpot**
Data
- Op hoogte brengen straatpot**
Gas
- Op hoogte brengen straatpot**
Data
- Op hoogte brengen straatpot**
Gas
- Op hoogte brengen straatpot**
Data
- Bestaande lichtmast**
Behouden
- Bestaande wandarmatuur**
Behouden
- Aanbrengen uitneembare afzetpaal**
Behouden
- Aanbrengen vaste afzetpaal**
- Plaatsen ondergrondse container**
Door derden
- Aanbrengen boom**
Door derden
- Bestaande boom**
- Aanbrengen gras/bodembedekker**
Door derden
- Aanbrengen beplanting/geveltuint**
Door derden
- Verplanten haag**
Door derden
- Aanbrengen bebording**
- Gegevens bebording en verkeersbordpaal**
met R.V.V. nummer, type, diameter en lengte paal
- Gegevens bebording aan lichtmast**
met R.V.V. nummer en type

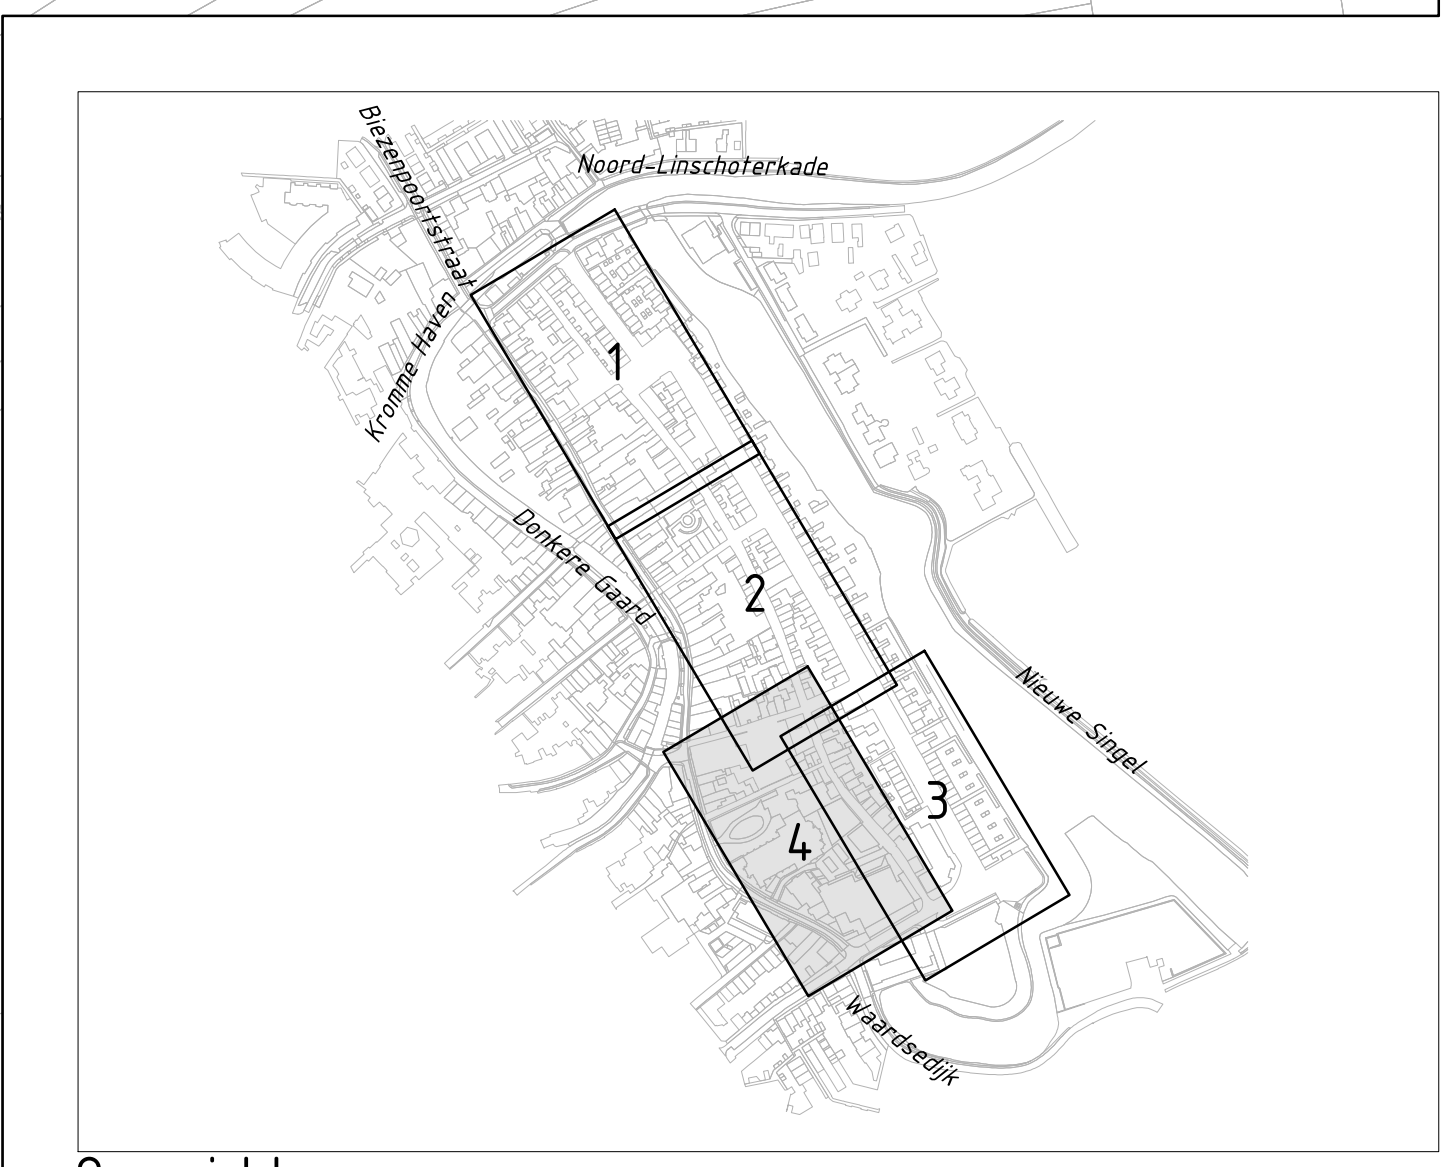

nr.	omschrijving	aanvraag	aanvraag	aanvraag
1	15-02-2021	Lichtmasten verspreiden o.v.v. ontwerp Chytis	10m	15-02-2021
2	25-02-2021	Overname wijzigingen n.a.v. mail 22-02-2021	10m	25-02-2021
3	22-02-2021	Overname wijzigingen n.a.v. mail 19-02-2021	10m	22-02-2021
4	19-02-2021	Overname wijzigingen n.a.v. deuren/teken van tekeningen	10m	19-02-2021

opdrachtgever: **Gemeente Oudewater**

project: **Reconstructie Lange Burchwal en Wijngaardstraat**

omschrijving: **Bovengrondse infra nieuw**

tekeningnummer: **18CC43309-BE-NSID-44**

blad van teken: **4 van 4**

schaal: **1:200**

formaat: **A1.0**

getekend: **L. van Meer** 01-07-2020

getekend: **L. Jansen** 01-07-2020

getekend: **B. Vervaeke** 01-07-2020

project: **18CC43309** basistek: **RB2020-06**

status: **BESTEK**

Cicom & Copier

Bonnetstraat 31
6718 XN Ede
0318 - 26 35 00
info@cicomcopier.nl
www.cicomcopier.nl