


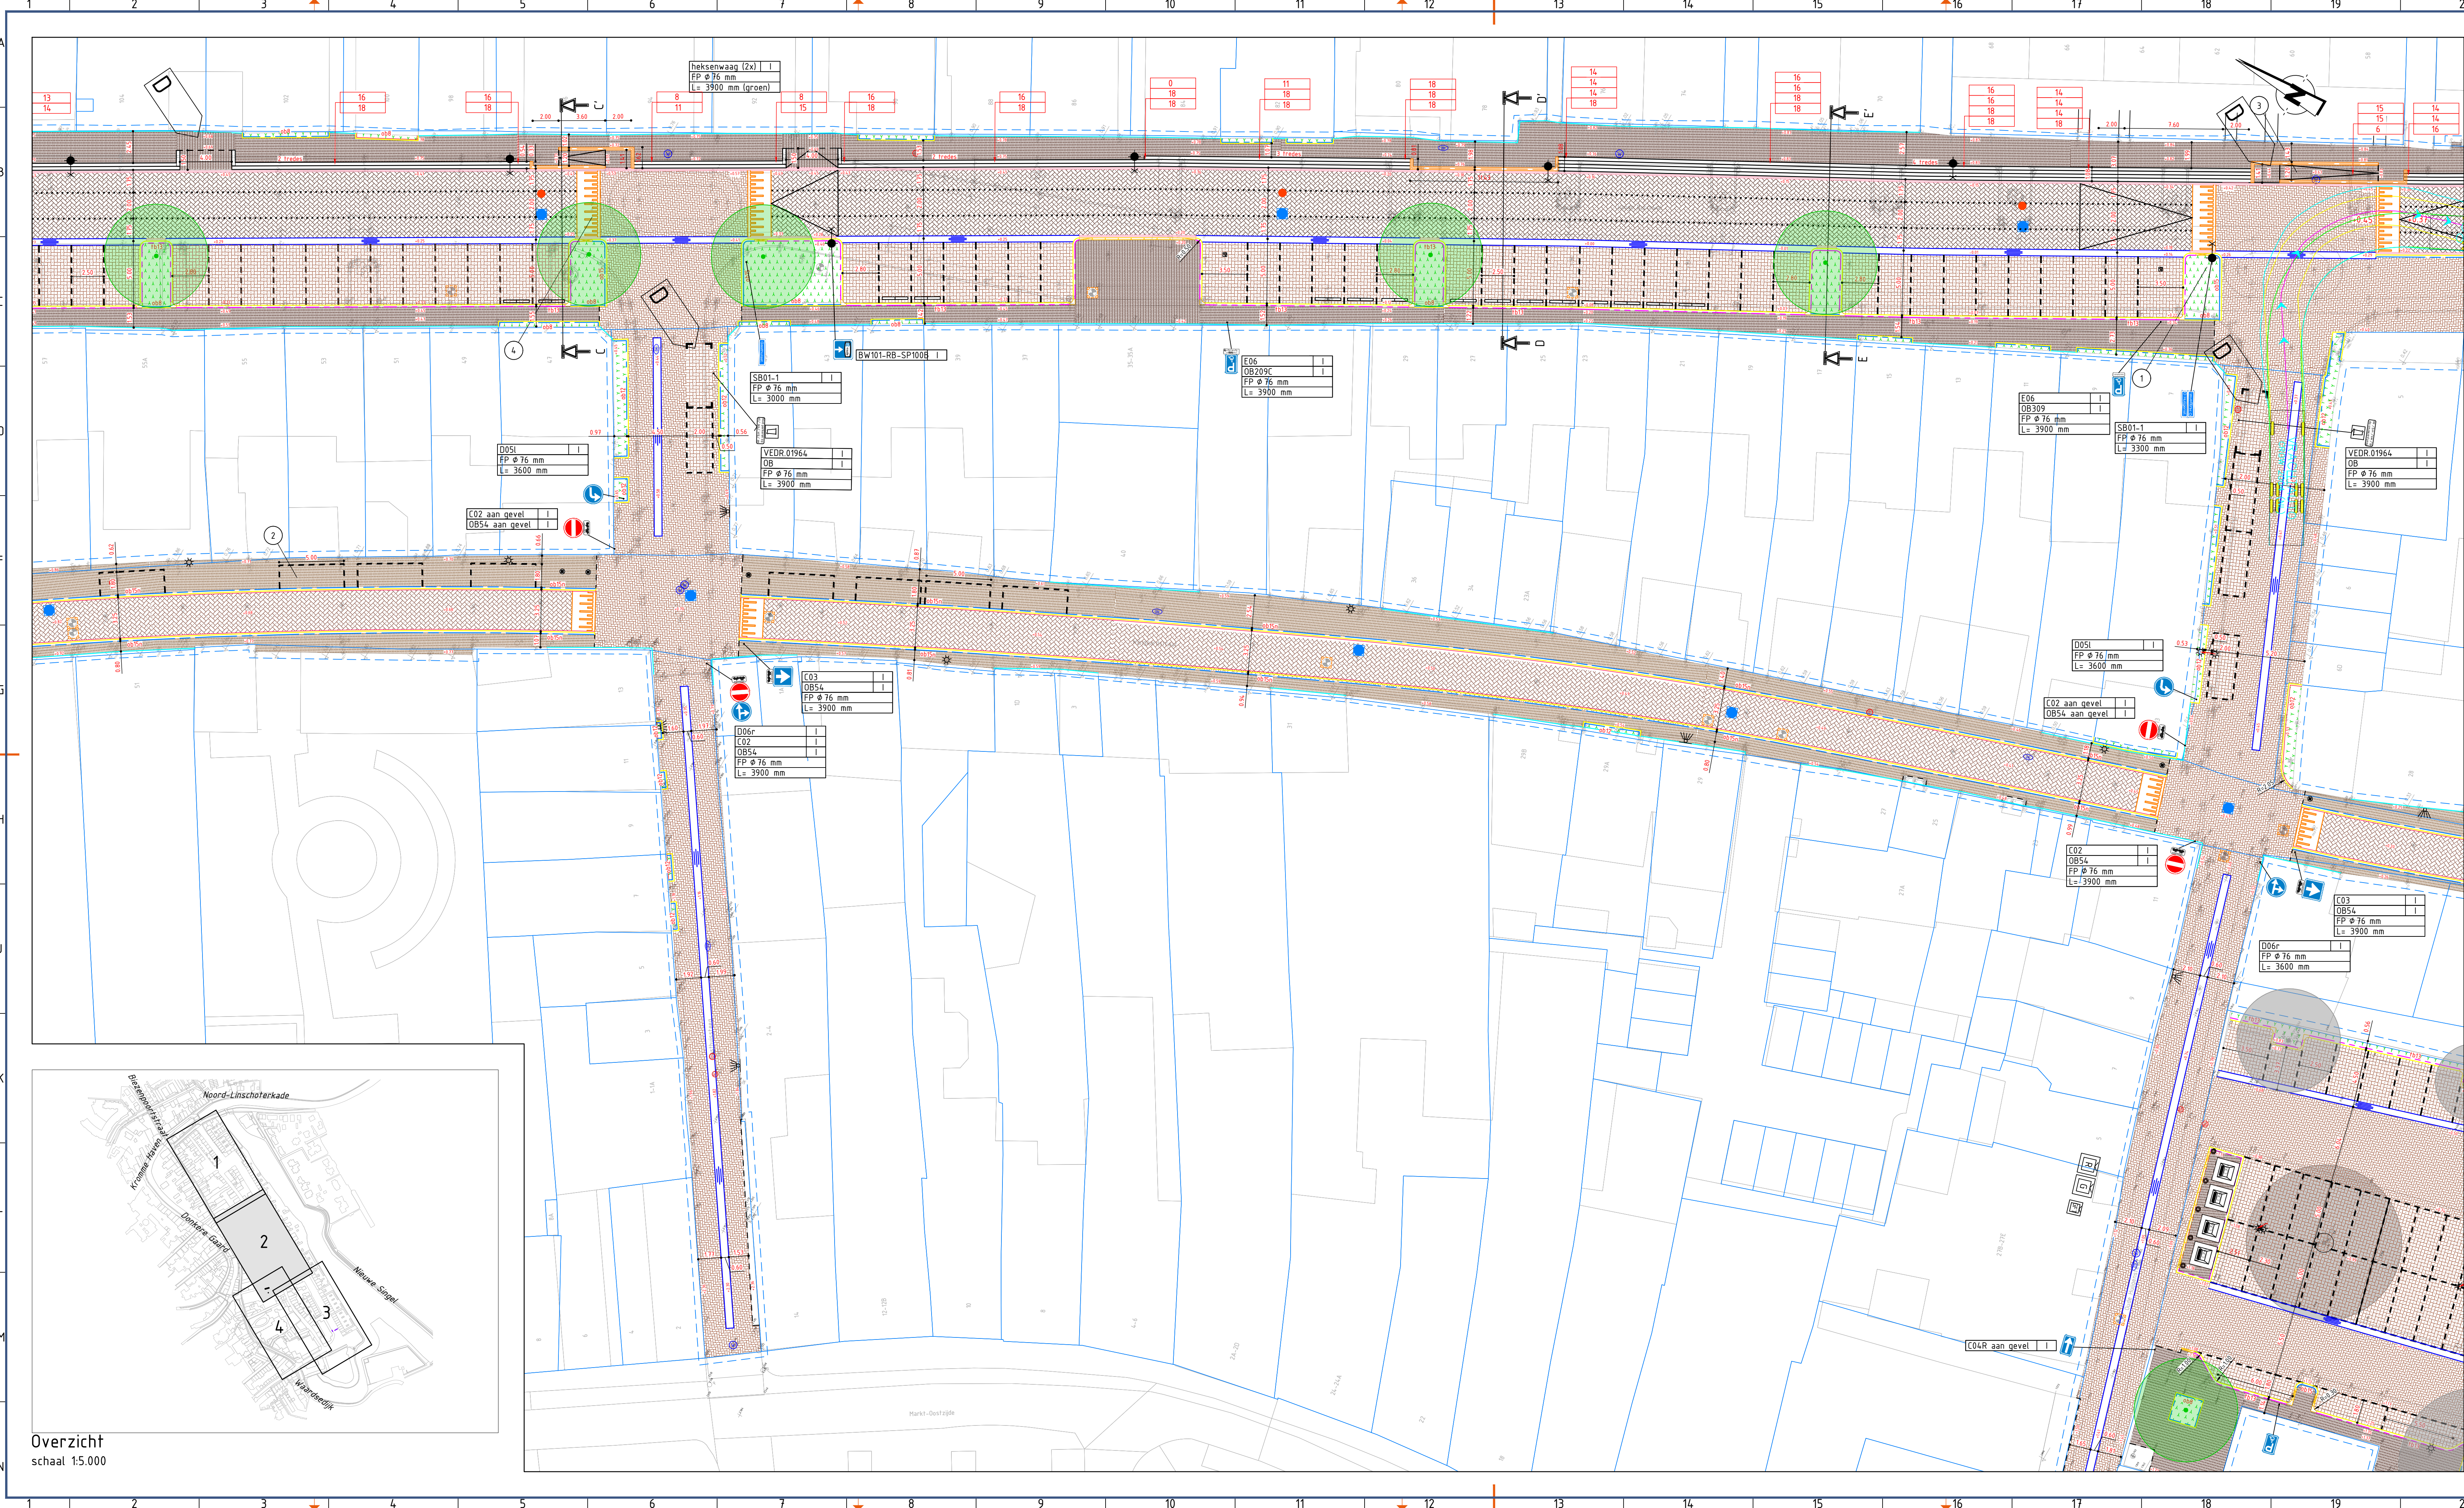

- Legenda

Werkgrens

Kadastrale grens

Materiaalgrens

Nieuwe maaiveldhoogte

Aanbrengen straatbakstenen KF

Aanbrengen straatbakstenen KF

Aanbrengen straatbakstenen KF

Aanbrengen straatbakstenen DF

Aanbrengen straatbakstenen WF

Aanbrengen straatbakstenen WF

Aanbrengen betonstraatstenen KF

Aanbrengen tegelverharding

Aanbrengen keerwand

Aanbrengen hellingbaan

Aanbrengen helling in rijbaan

Aanbrengen plateauoprit

Aanbrengen strekilaag

Aanbrengen strekilaag

Aanbrengen strekilaag

Aanbrengen molgoot

Aanbrengen molgoot

Aanbrengen trapredes

Aanbrengen trottoirband

Aanbrengen opsluitband

Aanbrengen opsluitband

Aanbrengen opsluitband

Aanbrengen opsluitband

Aanbrengen inritverloopband

Aanbrengen eindverloopband

Aanbrengen verloopband

Aanbrengen mantelbuis

Aanbrengen verloopband

Aanbrengen hoekblok

Aanbrengen hoekblok

Aanbrengen slootband

Aanbr. markering fietsruggestiesstrook

Aanbrengen parkeervakscheiding

Aanbrengen EPS

Aanbrengen rolsloothegel

Verplaatsen lichtmast

Aanbrengen lichtmast

Op hoogte brengen straatpot

Op hoogte brengen straatpot

Op hoogte brengen straatpot

Op hoogte brengen straatpot

Bestaande lichtmast

Bestaande wandarmatuur

Aanbrengen uitneembare afzetpaal

Aanbrengen vaste afzetpaal

Plaatsen ondergrondse container

Aanbrengen boom

Bestaande boom

Aanbrengen gras/bodemdekker

Aanbrengen beplanting/geveltuin

Verplanten haag

Aanbrengen bebording

Gegevens bebording en verkeersbordpaal

Gegevens bebording aan lichtmast

Gegevens hoogtepelen trapelementen
- Overzicht
schaal 1:5.000
- Cicom & Copier

opdrachtgever:
Gemeente Oudewater

project:
Reconstructie Lange Burchwal
en Wijngaardstraat

omschrijving:
Bovengrondse infra nieuw

opdrachtnummer:
18CC43309-BE-NSIC Aangepast

blad van tekeningen:
2 van 4

getekend:
J. van Meer

gecontroleerd:
E. Jansen

akkoord:
B. Verschuik

praficiënt:
18CC43309

status:
RB2020-06

Bronckhorst 31
0718 201 000

0318 - 26 35 00

info@cicomcopier.nl

www.cicomcopier.nl

18CC43309-BE-NSIC Aangepast

2 van 4

1:200

A10

01-07-2020

01-07-2020

01-07-2020

01-07-2020